



Périmètre d'urbanisation  
Secteur Ouest

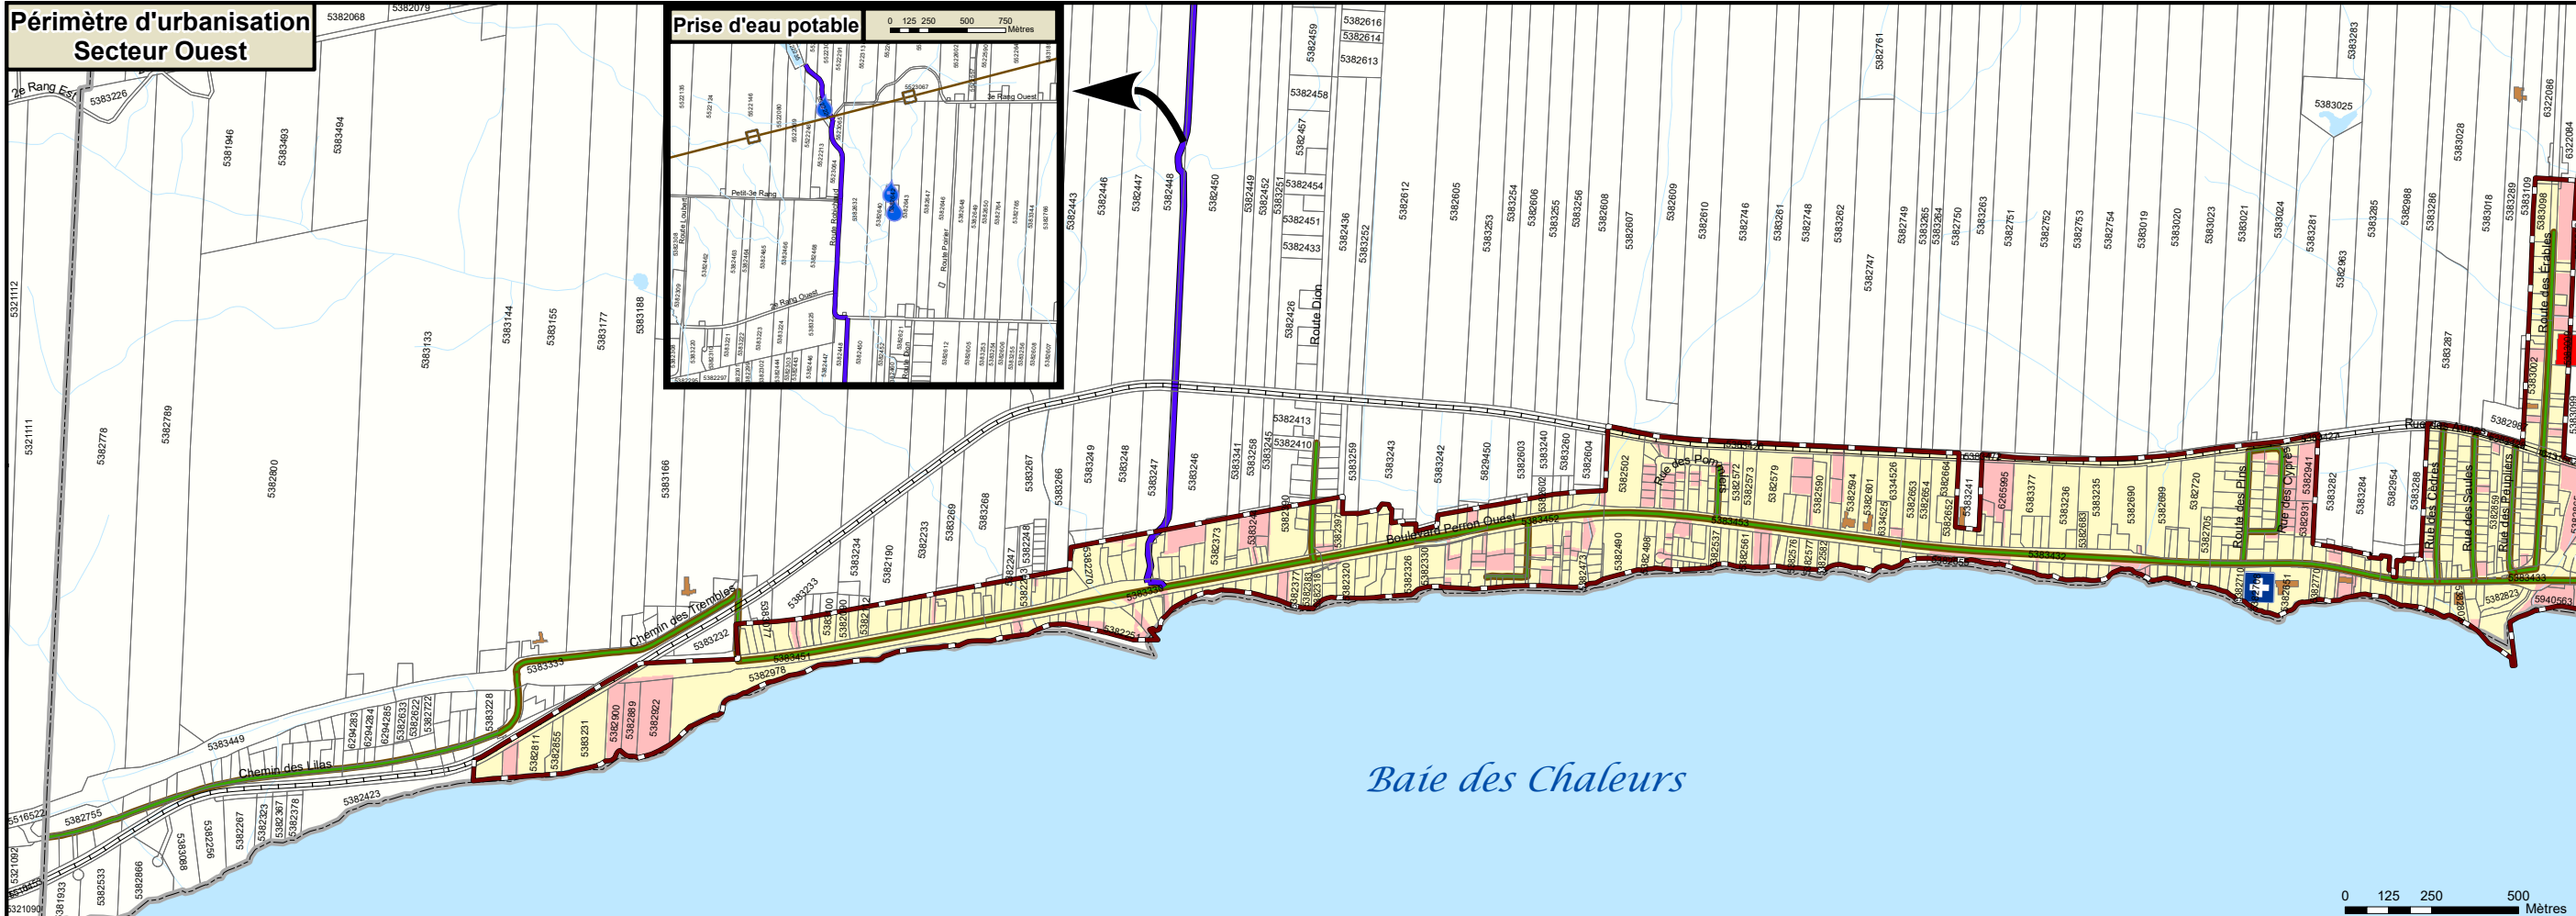

Périmètre d'urbanisation  
Secteur Est

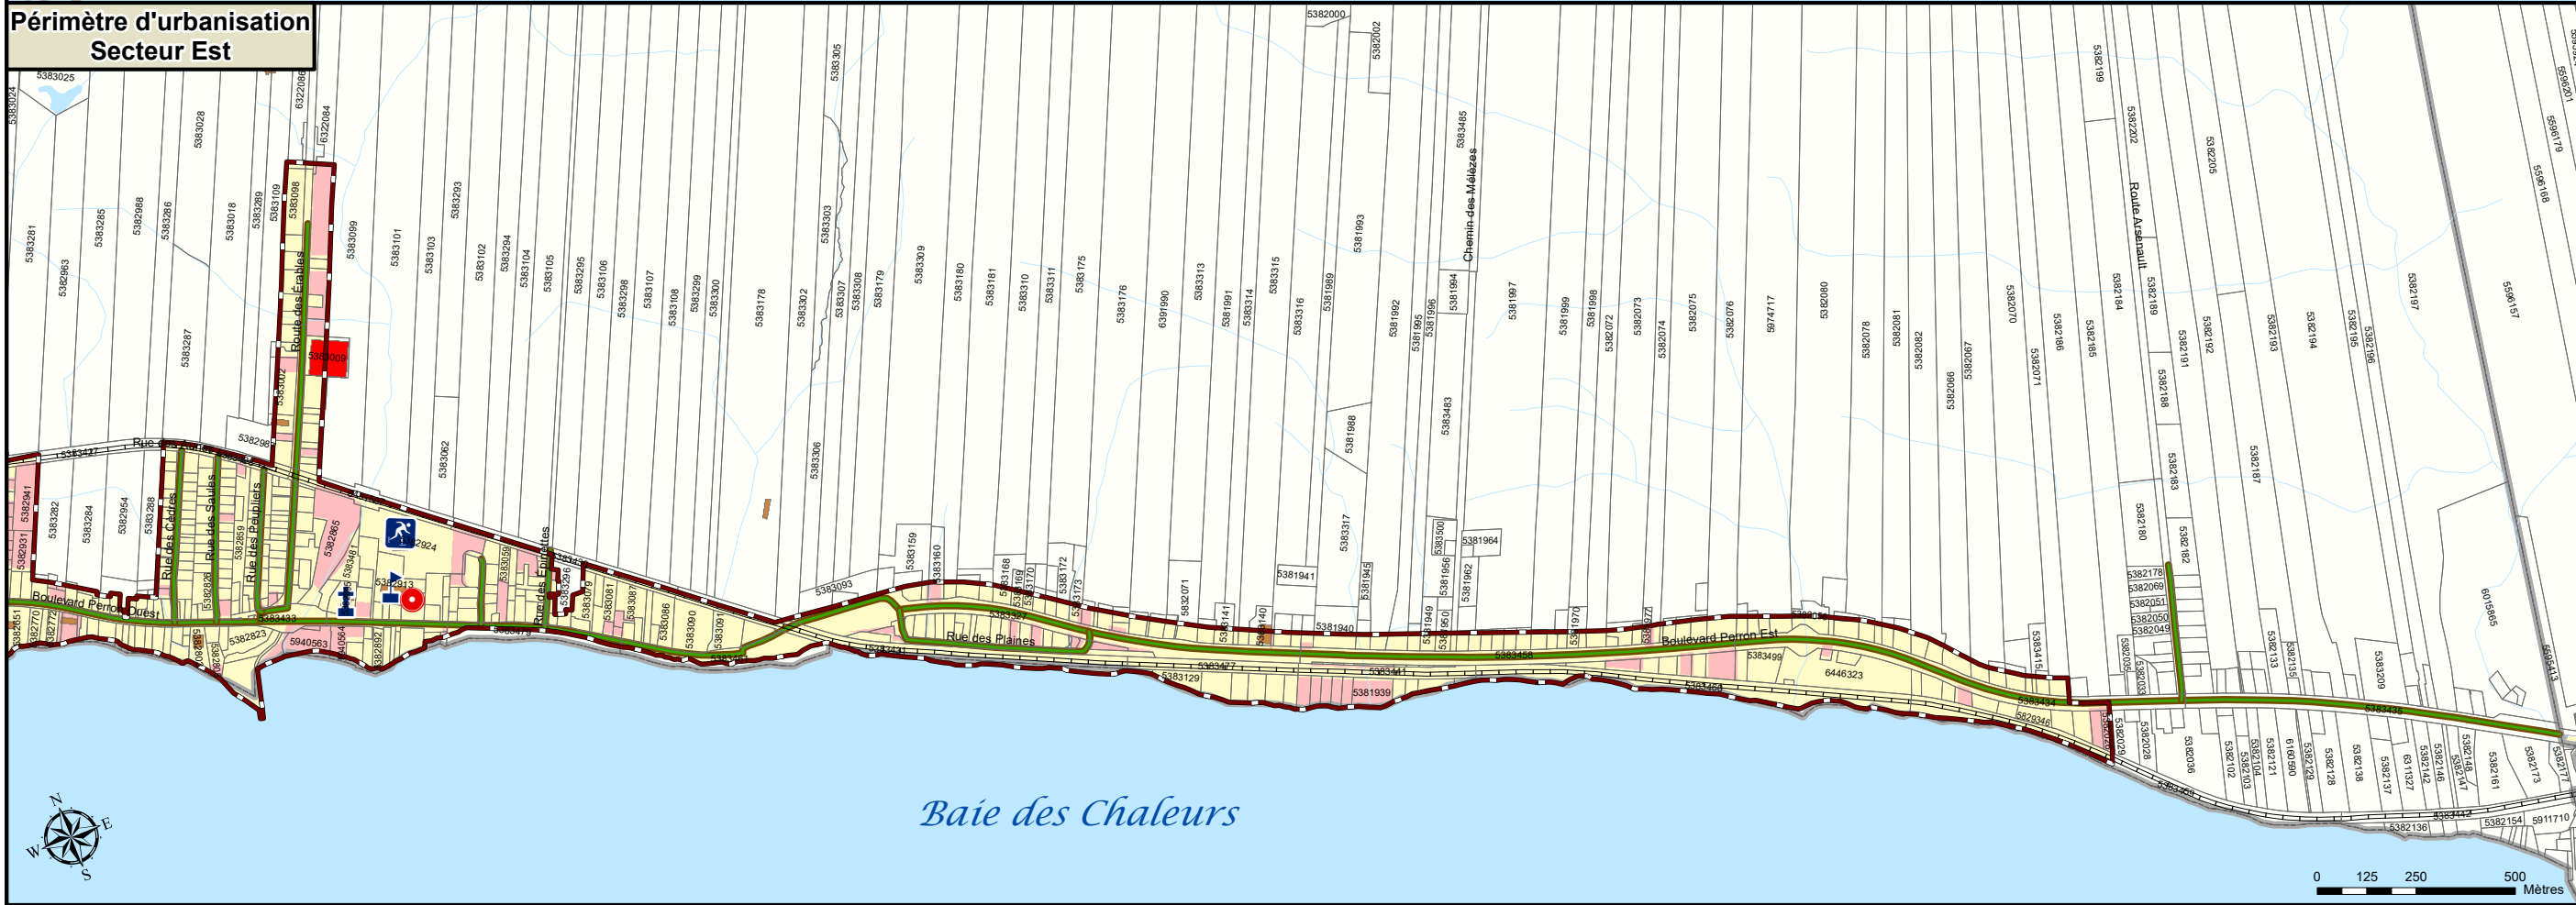

### Légende

- Bureau municipal
- CLSC
- Aréna
- Église
- Établissement d'enseignement
- Prise d'eau potable
- Ligne de transport d'énergie électrique
- Cours d'eau
- Voie ferrée
- Limite municipale

### Réseau d'aqueduc et égout

- Aqueduc
- Aqueduc et Égout
- Égout

### Aire désignée

- Banc d'emprunt
- Poste de distribution d'électricité
- Étang d'épuration

### Urbanisme

- Limite du périmètre urbain
- Aire d'expansion urbaine
- Superficie retranchée au périmètre d'urbanisation de 1988
- Bâtiment de grande superficie
- Limite de lot
- Barachois
- Lac
- Île
- Terrain vacant
- Terrain occupé

**PÉRIMÈTRE D'URBANISATION**

**DE LA**

**MUNICIPALITÉ DE CAPLAN**

Secteur Ouest  
Échelle = 1 : 20 000

Secteur Est  
Échelle = 1 : 17 500

Prise d'eau potable  
Échelle = 1 : 45 000

**PU - 2022.1 - 12**

Cette carte intègre de l'information géographique de source gouvernementale. Pour des besoins de représentation, certaines données ont subi des transformations et des adaptations qui ont pu modifier la donnée originale.

Source des données utilisées  
Ministère des Ressources naturelles et de la Faune  
© Gouvernement du Québec  
BOTO 2021 et ACRIGEO 2016.  
MRC de Bonaventure, service de géomatique, janvier 2022.